


PLAN DE ZONAGE

Règlement de zonage R214 - Annexe B

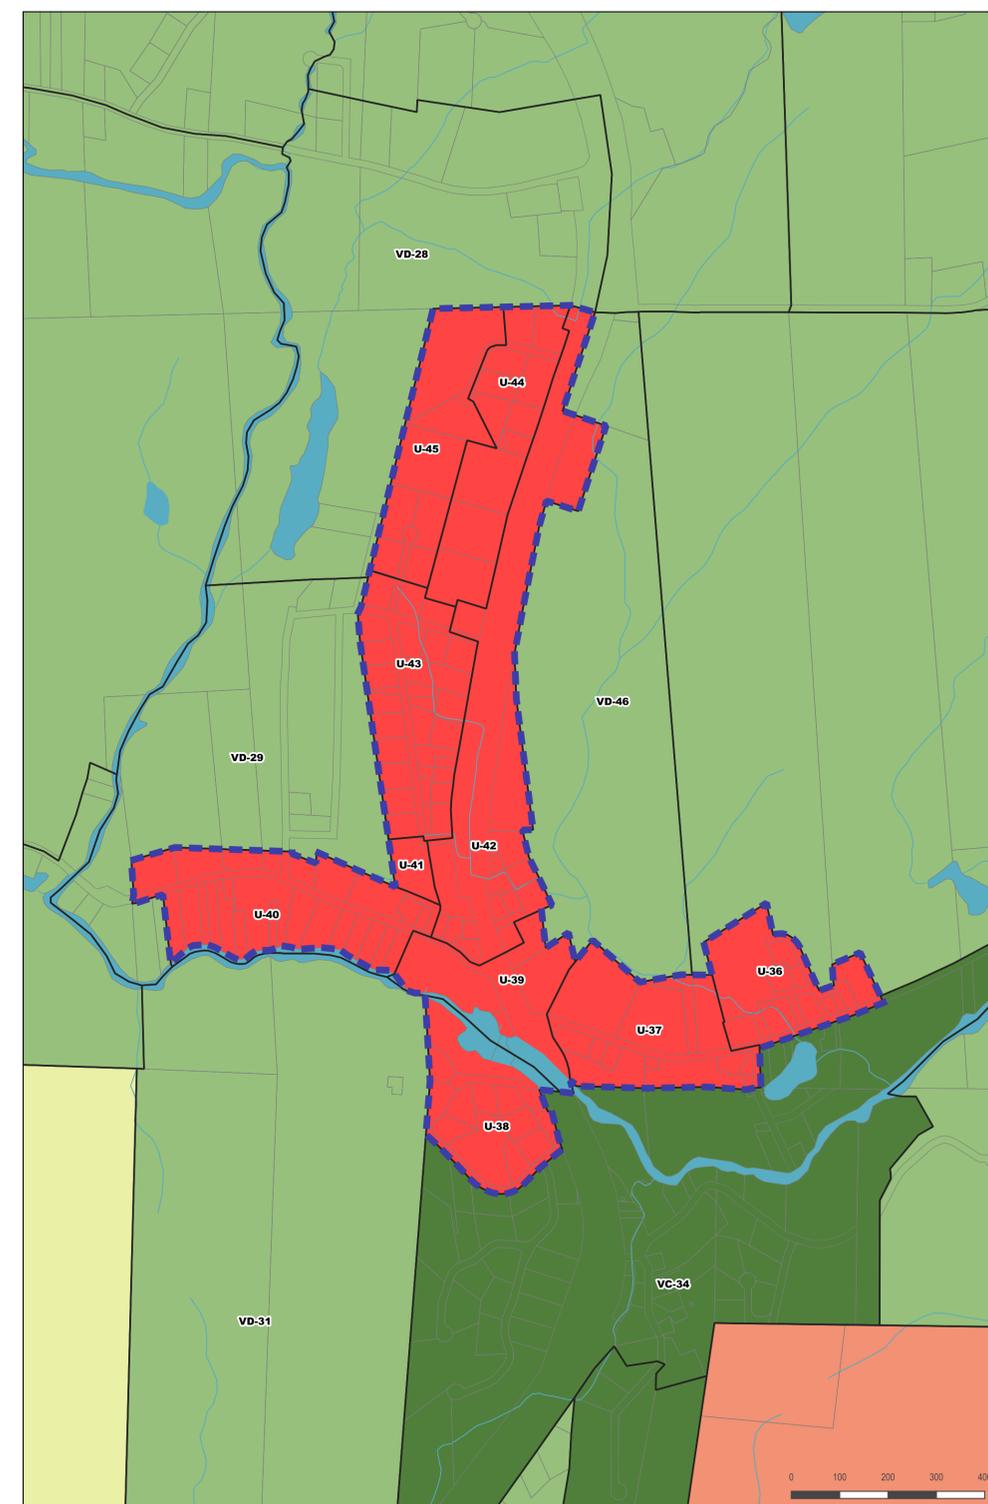

Légende

- | | | | | | |
|--|--------------------------|--|---------------------------------|--|---------------------------------|
| | Cadastré | | Conservation (CS) | | Récréoforestière (RFO) |
| | Limite de zone | | Récréative extensive (REC) | | Rurale (RU) |
| | Périmètre d'urbanisation | | Récréofaunistique (RFA) | | Urbaine (U) |
| | Hydrographie | | Villégiature développement (VD) | | Villégiature consolidation (VC) |

